

PROJET « ALTER-CN »


PROPOSITION DÉTAILLÉE D'AMÉNAGEMENT

Reg'Arts - VILLE DE PORTNEUF

SEPTEMBRE 2020
no de projet: 13032001M
PROPOSITION FINALE


BC2



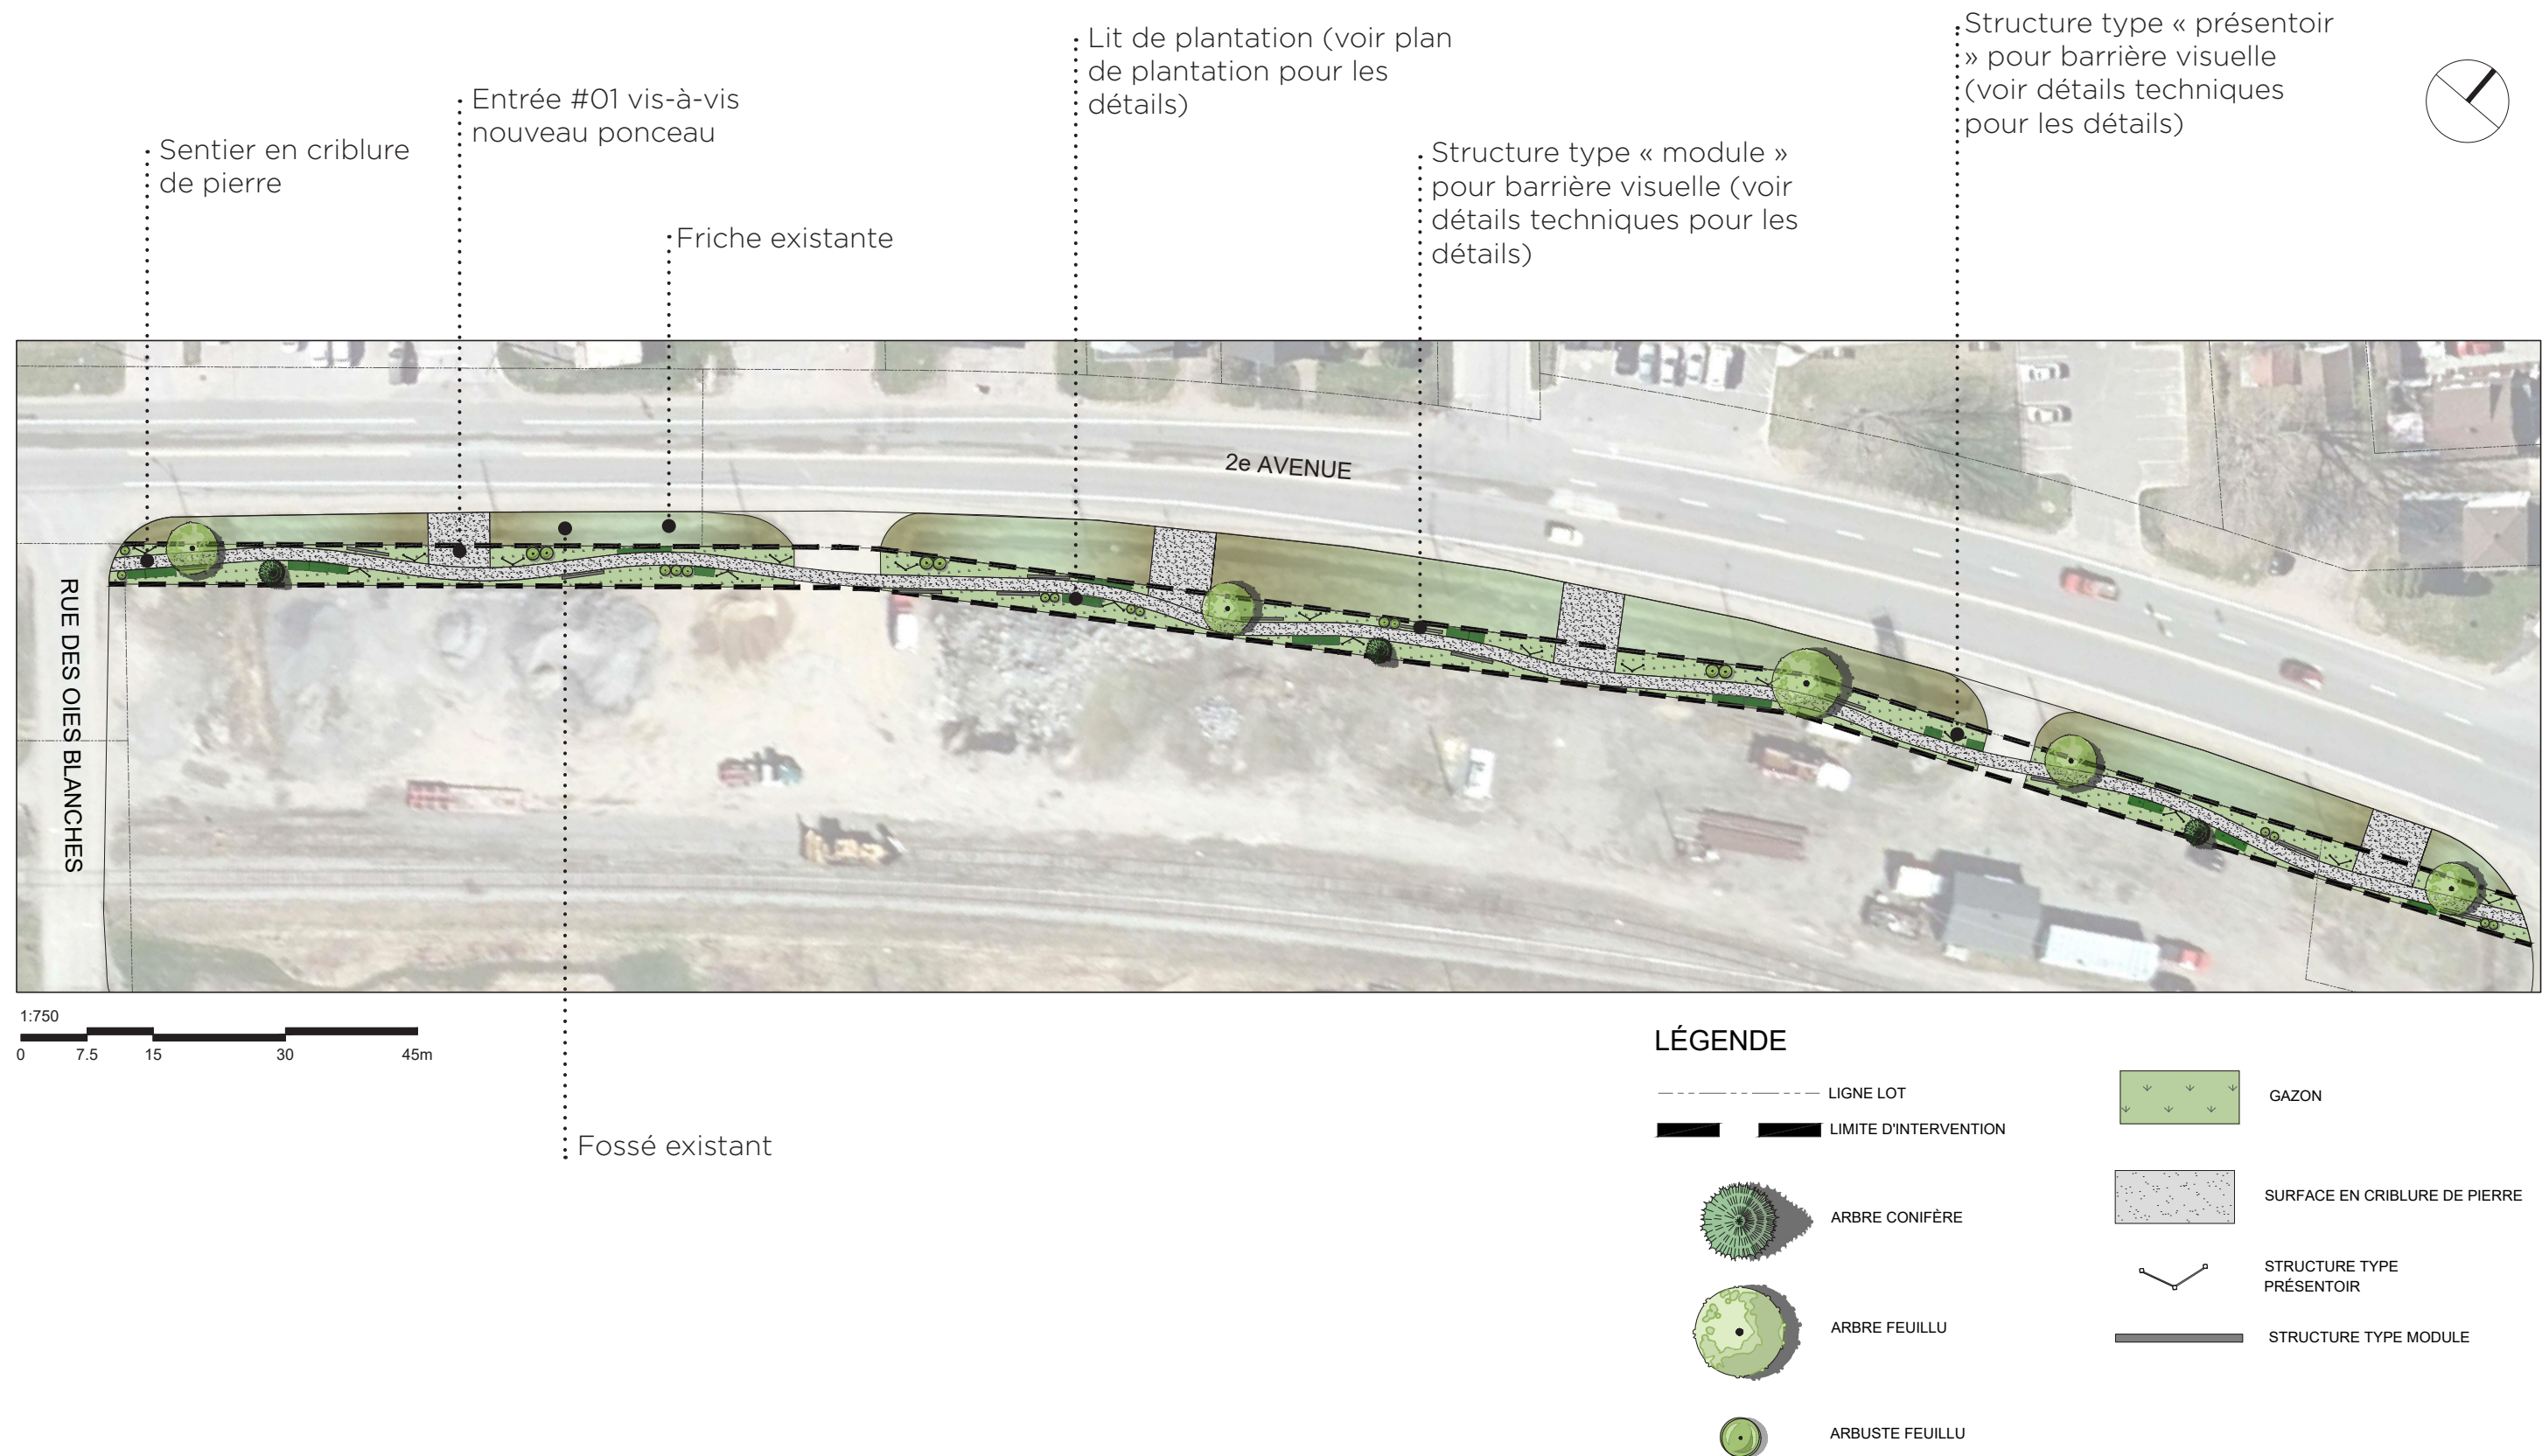


PROJET « ALTER-CN » | PLAN D'IMPLANTATION ET DESCRIPTION DES TRAVAUX


PLAN CLÉ

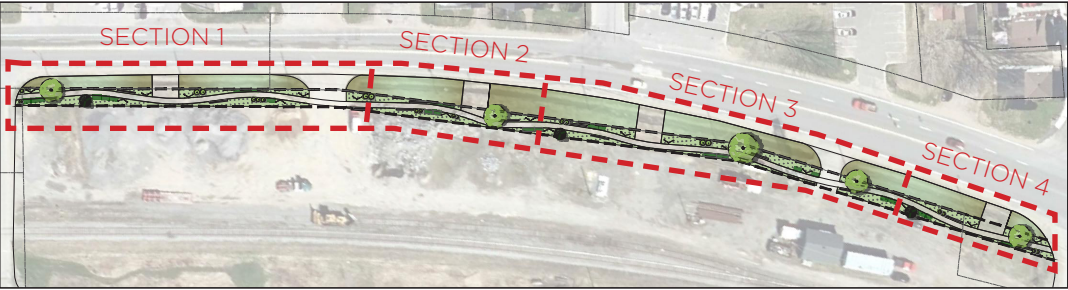

SECTION 1

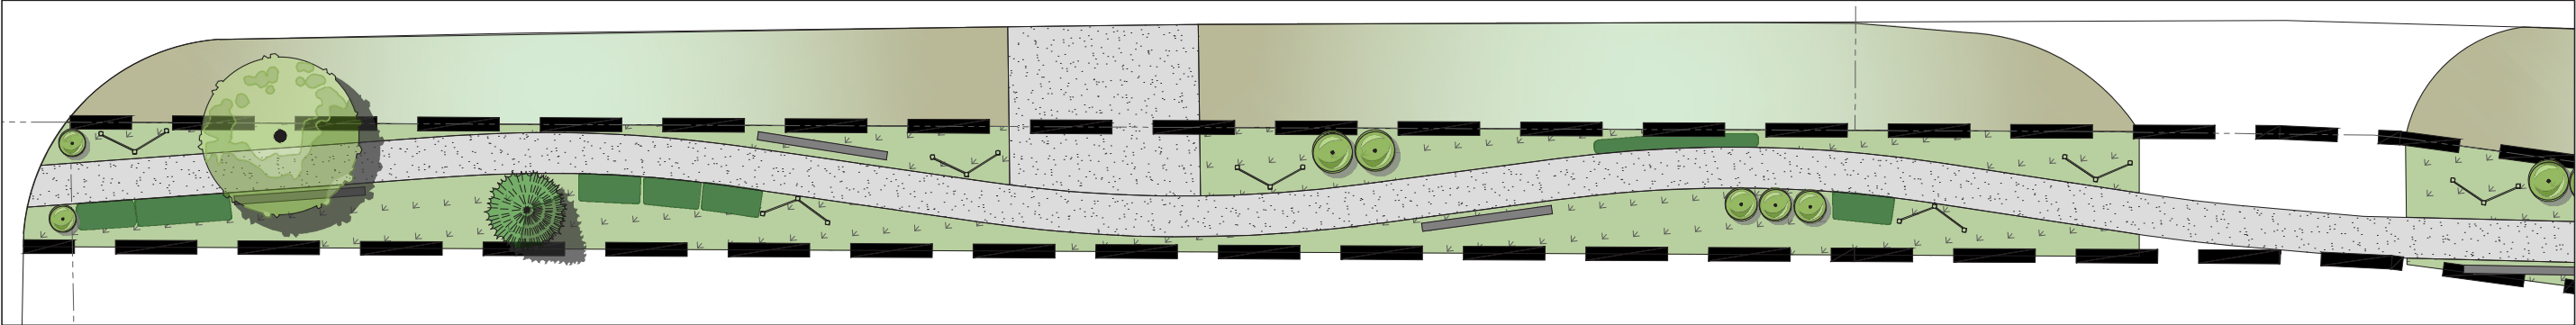

SECTION 2

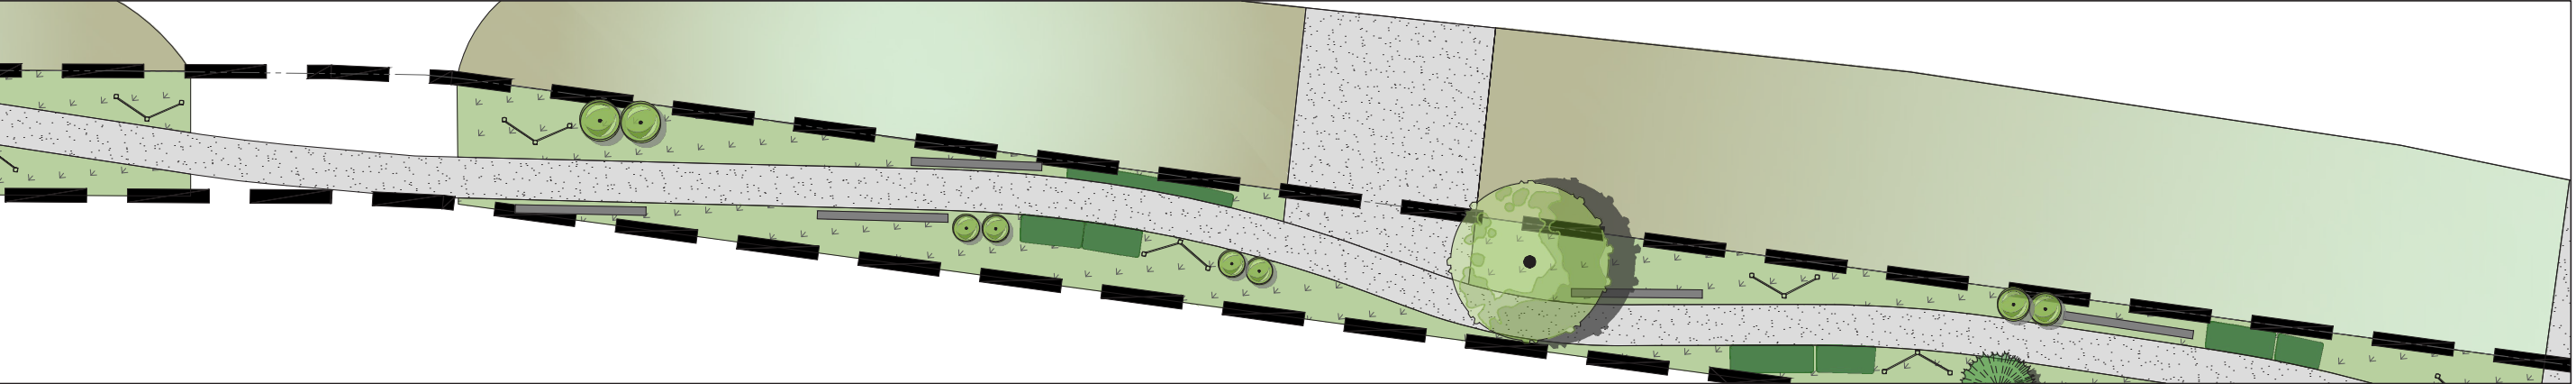

LÉGENDE

----- LIGNE LOT

— LIMITE D'INTERVENTION



ARBRE CONIFÈRE



ARBRE FEUILLU




ARBUSTE FEUILLU



MASSIF DE VIVACES



GAZON

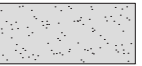

SURFACE EN CRIBLURE DE PIERRE




STRUCTURE TYPE PRÉSENTOIR




STRUCTURE TYPE MODULE


PLAN CLÉ

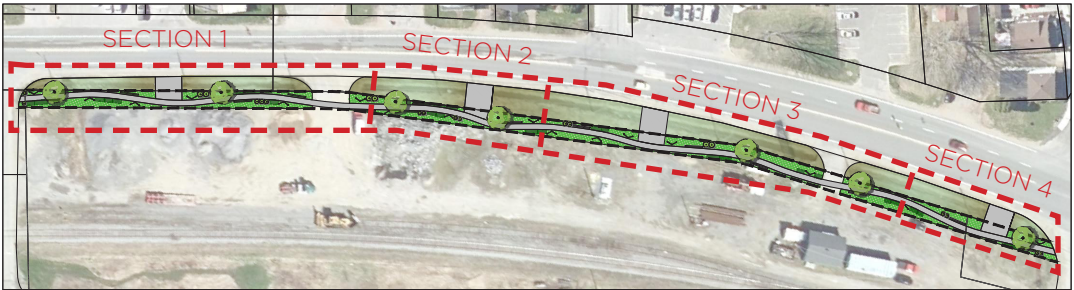

SECTION 3

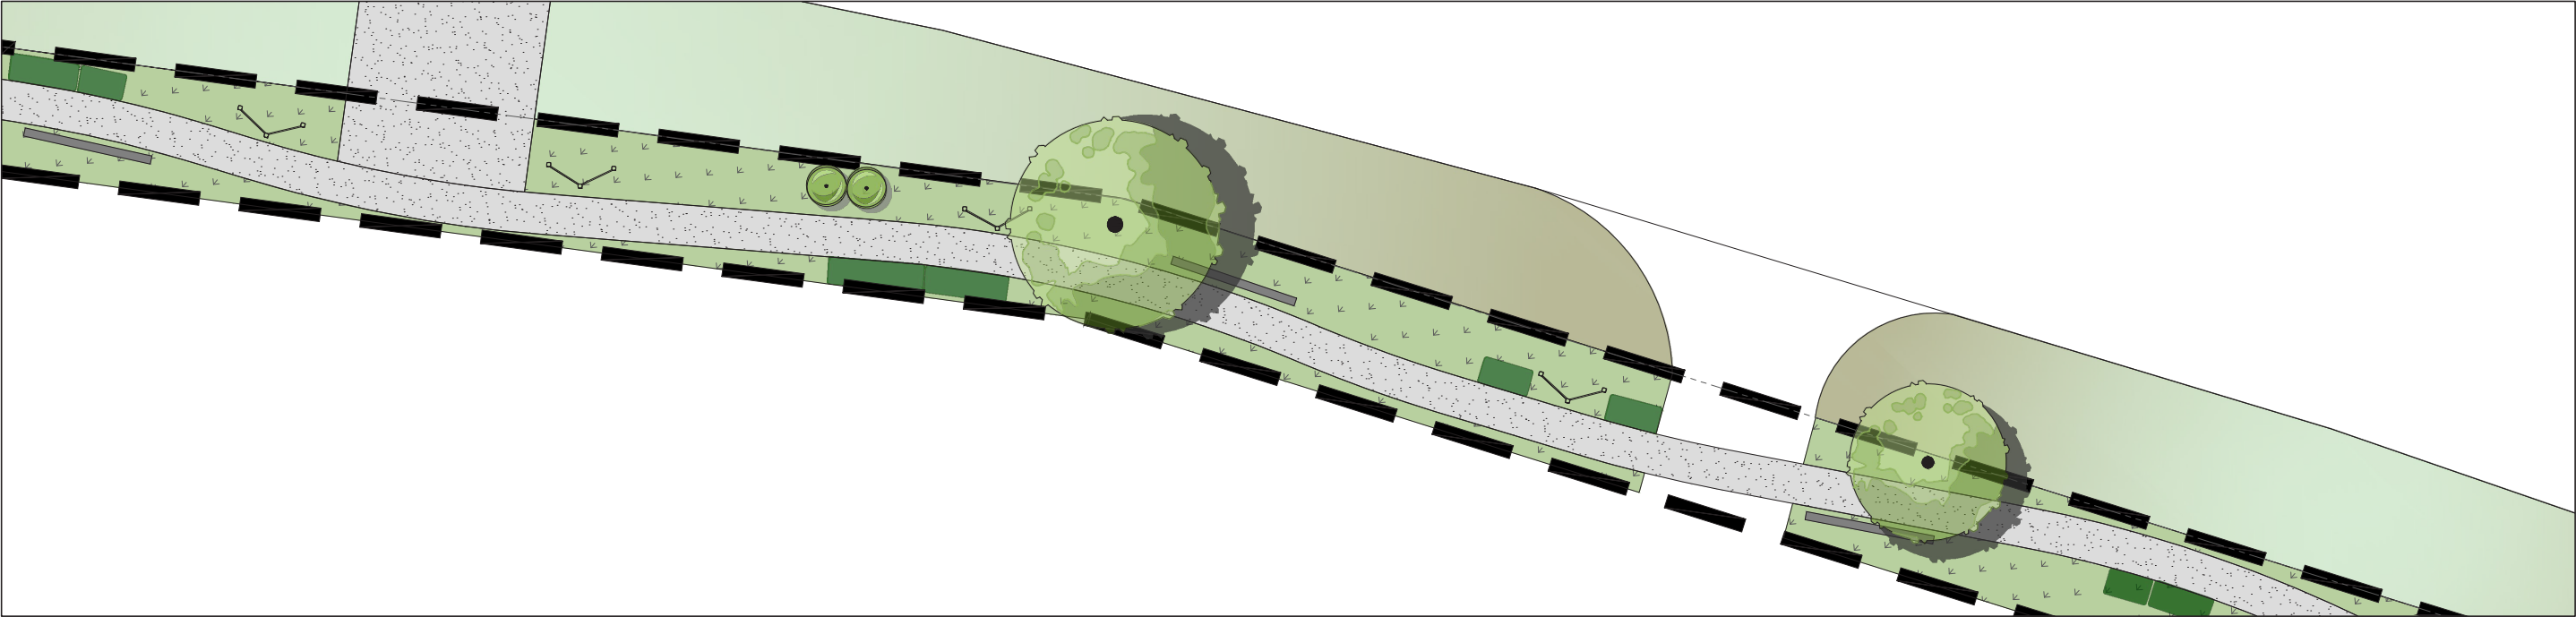

SECTION 4

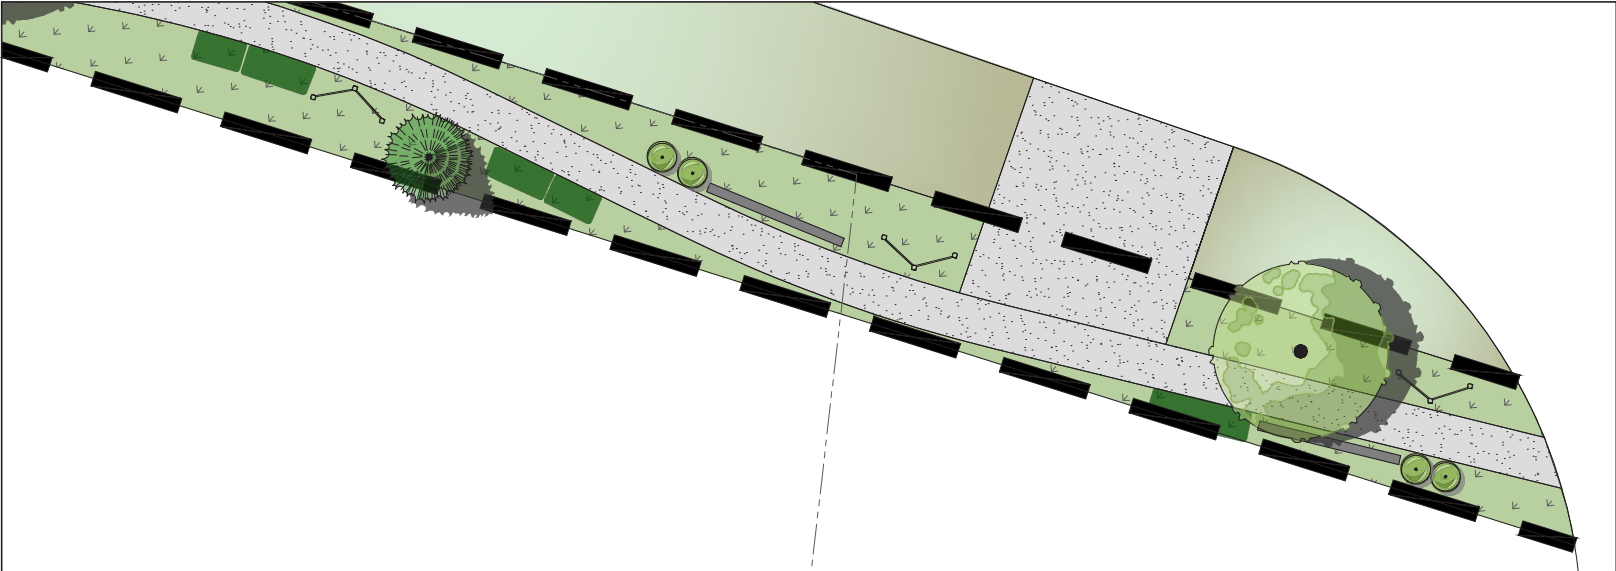

LÉGENDE

- | | | | |
|-----|-----------------------|--|-------------------------------|
| --- | LIGNE LOT | | GAZON |
| — | LIMITE D'INTERVENTION | | SURFACE EN CRIBLURE DE PIERRE |
| | ARBRE CONIFÈRE | | STRUCTURE TYPE PRÉSENTOIR |
| | ARBRE FEUILLU | | STRUCTURE TYPE MODULE |
| | ARBUSTE FEUILLU | | |



INSPIRATION SENTIER



Sentier en béton bitumineux sinueux.

INSPIRATION LIT DE PLANTATION



Lits de plantation colorés auprès des panneaux et nécessitant peu d'entretien.

VÉGÉTAUX

ARBRES



Celtis occidentalis



Gymnocladus dioica



Quercus macrocarpa



Picea glauca

ARBUSTES



Euonymus alatus
'Compactus'



Physocarpus opulifolius
«Dart's Gold»



Rhus aromatica 'Grow
low'



Symphoricarpos albus

VIVACES ET GRAMINÉES



Deschampsia cespitosa



Monarda fistulosa



Penstemon digitalis



Rudbeckia hirta

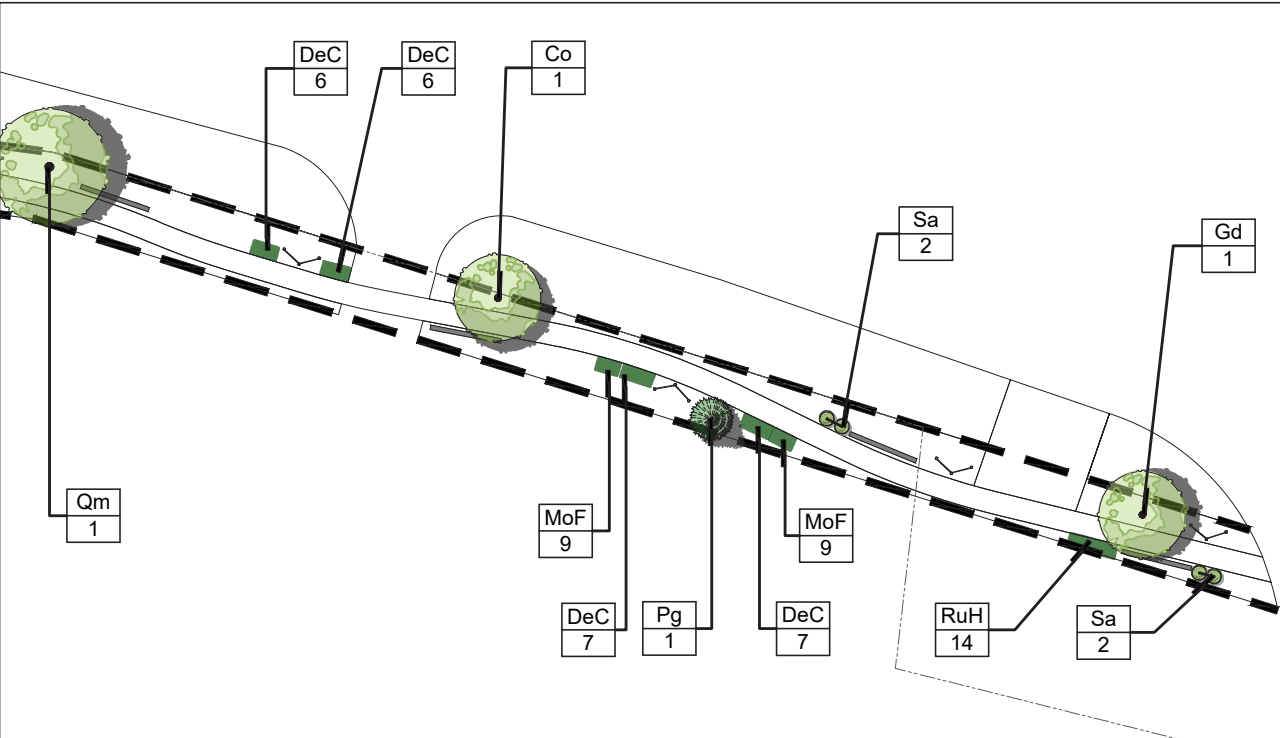
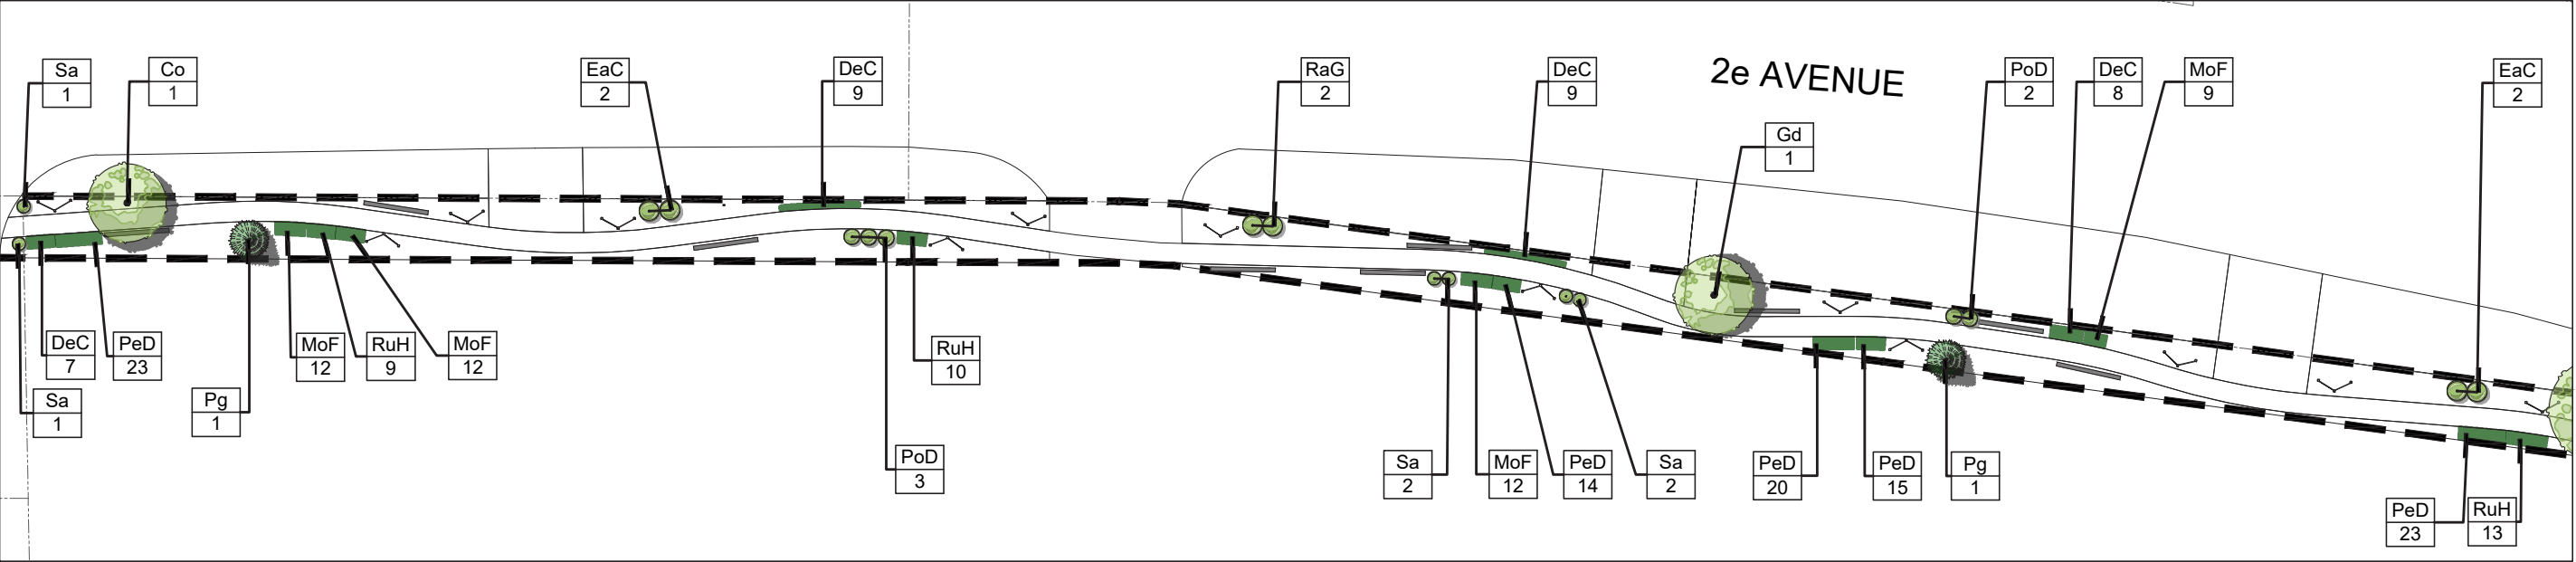


TABLEAU DE PLANTATION						
CLÉ	QTÉ.	NOM BOTANIQUE	NOM COMMUN	CALIBRE	MODE DE PLANTATION	DISTANCE C@C
ARBRE CONIFÈRE						
Pg	3	Picea glauca	Épinette Blanche	150cm Ht.	Pot	Voir plan
ARBRES FEUILLUS						
Co	2	Celtis occidentalis	Micocoulier Occidental	70mm Cal.	Motte	Voir plan
Gd	2	Gymnocladus dioica	Chicot du Canada	60mm Cal.	Motte	Voir plan
Qm	1	Quercus macrocarpa	Chene a Gros Fruit	200cm Ht.	Motte	Voir plan
ARBUSTES FEUILLUS						
EaC	4	Euonymus alatus `Compactus`	Fusain Aile Nain	2 gal.	Pot	1.50m
PoD	5	Physocarpus opulifolius `Dart`s Gold`	Physocarpus 'Dart's Gold'	2 gal.	Pot	1.20m
RaG	2	Rhus aromatica `Gro-Low`	Sumac 'Grow-Low'	2 gal.	Pot	1.50m
Sa	10	Symphoricarpos albus	Symphorine	2 gal.	Pot	1m
GRAMINÉES ET VIVACES						
DeC	59	Deschampsia cespitosa	Deschampsie Cespiteuse	1 litre	Pot	600mm
MoF	63	Monarda fistulosa	Bergamot	1 litre	Pot	450mm
PeD	95	Penstemon digitalis	Penstemon	1 litre	Pot	400mm
RuH	46	Rudbeckia hirta	Rudbeckie Hirta	1 litre	Pot	500mm

LÉGENDE

LIGNE LOT

LIMITE D'INTERVENTION

ARBRE CONIFÈRE

ARBRE FEUILLU




ARBUSTE FEUILU

MASSIF DE VIVACES

CLÉ


Qt

CLÉ DE PLANTATION

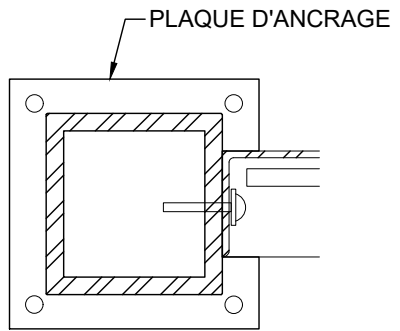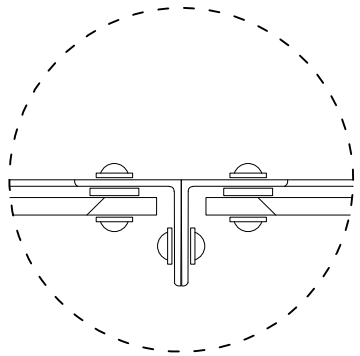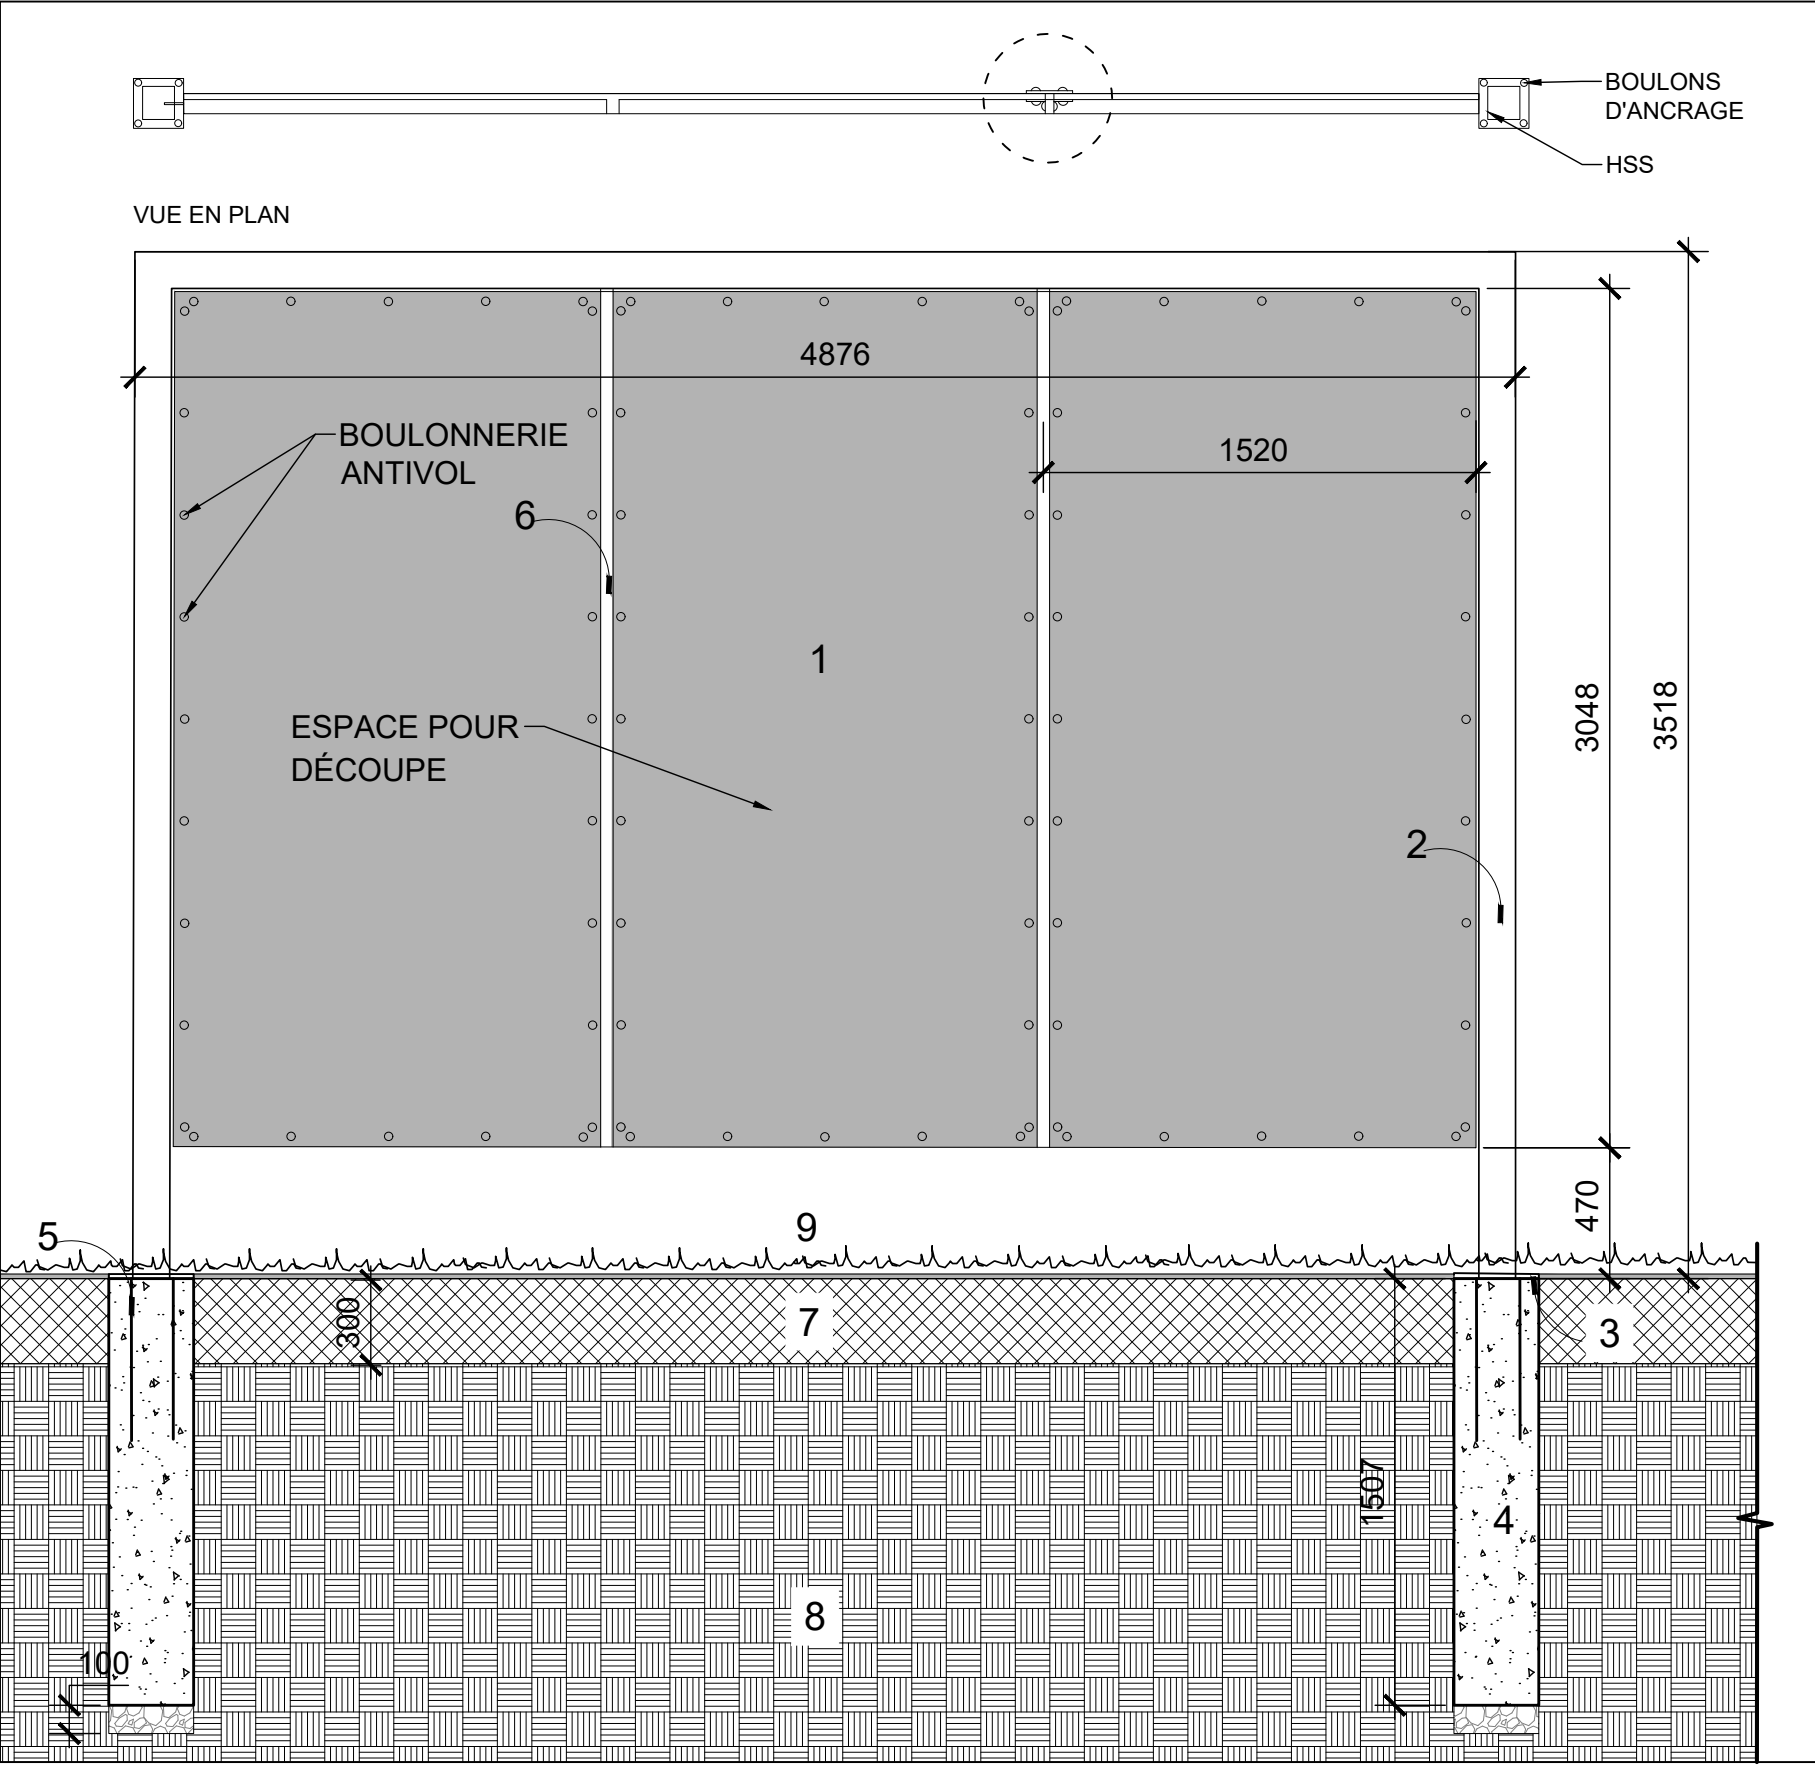

VUE EN PLAN PLAQUE D'ANCRAGE

- 1 FEUILLES DE CHUTTE DE DÉCOUPE, ÉPAISSEUR VARIABLE
- 2 HSS GALVANISÉ
- 3 PLAQUE D'ANCRAGE
- 4 SONOTUBES OU PIEUX VISSÉS, VOIR GÉNIE
- 5 TIGES FILETÉES
- 6 CORNIÈRE GALVANISÉE
- 7 TERRE VÉGÉTALE
- 8 SOL NON REMANIÉ
- 9 SURFACE FINI, VOIR PLAN

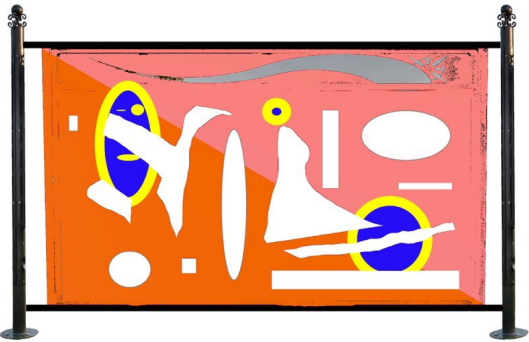

Structure type « module »

- 1

PLAQUE D'INSERTION EN ALLUMINIUM 4'x4'
- 2

TUYAUX EN ACIER GALVANISÉ OU ALLUMINIUM
- 3

BOULONNERIE ANTIVOL
- 4




SONOTUBES OU PIEUX VISSÉS, VOIR GÉNIE
- 5

PLAQUE D'ANCRAGE
- 6

TERRE VÉGÉTALE
- 7

SOL NON REMANIÉ
- 8

SURFACE FINI, VOIR PLAN

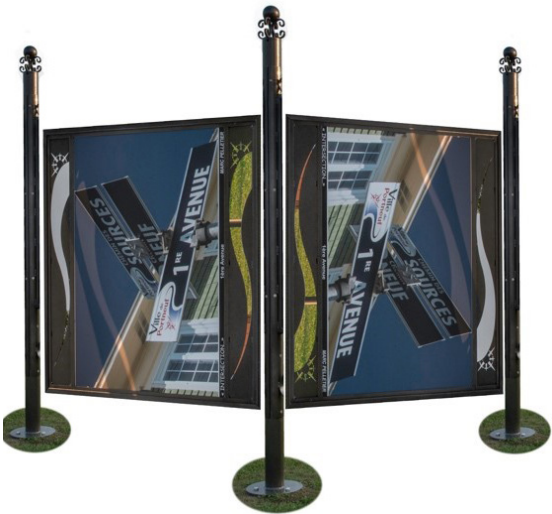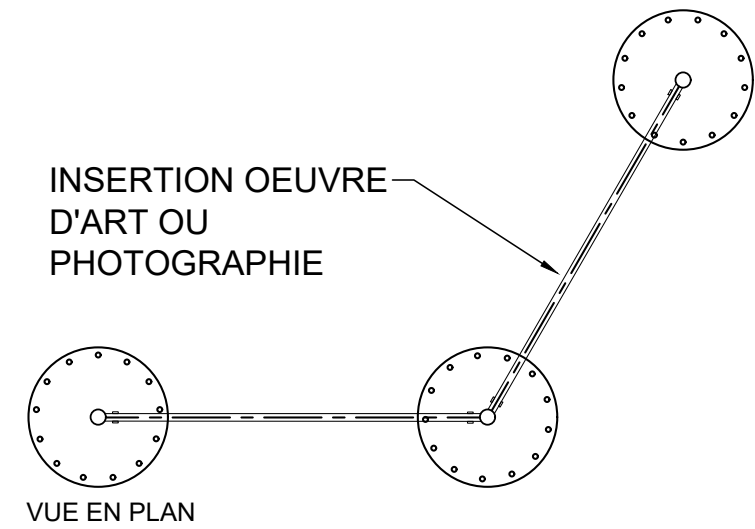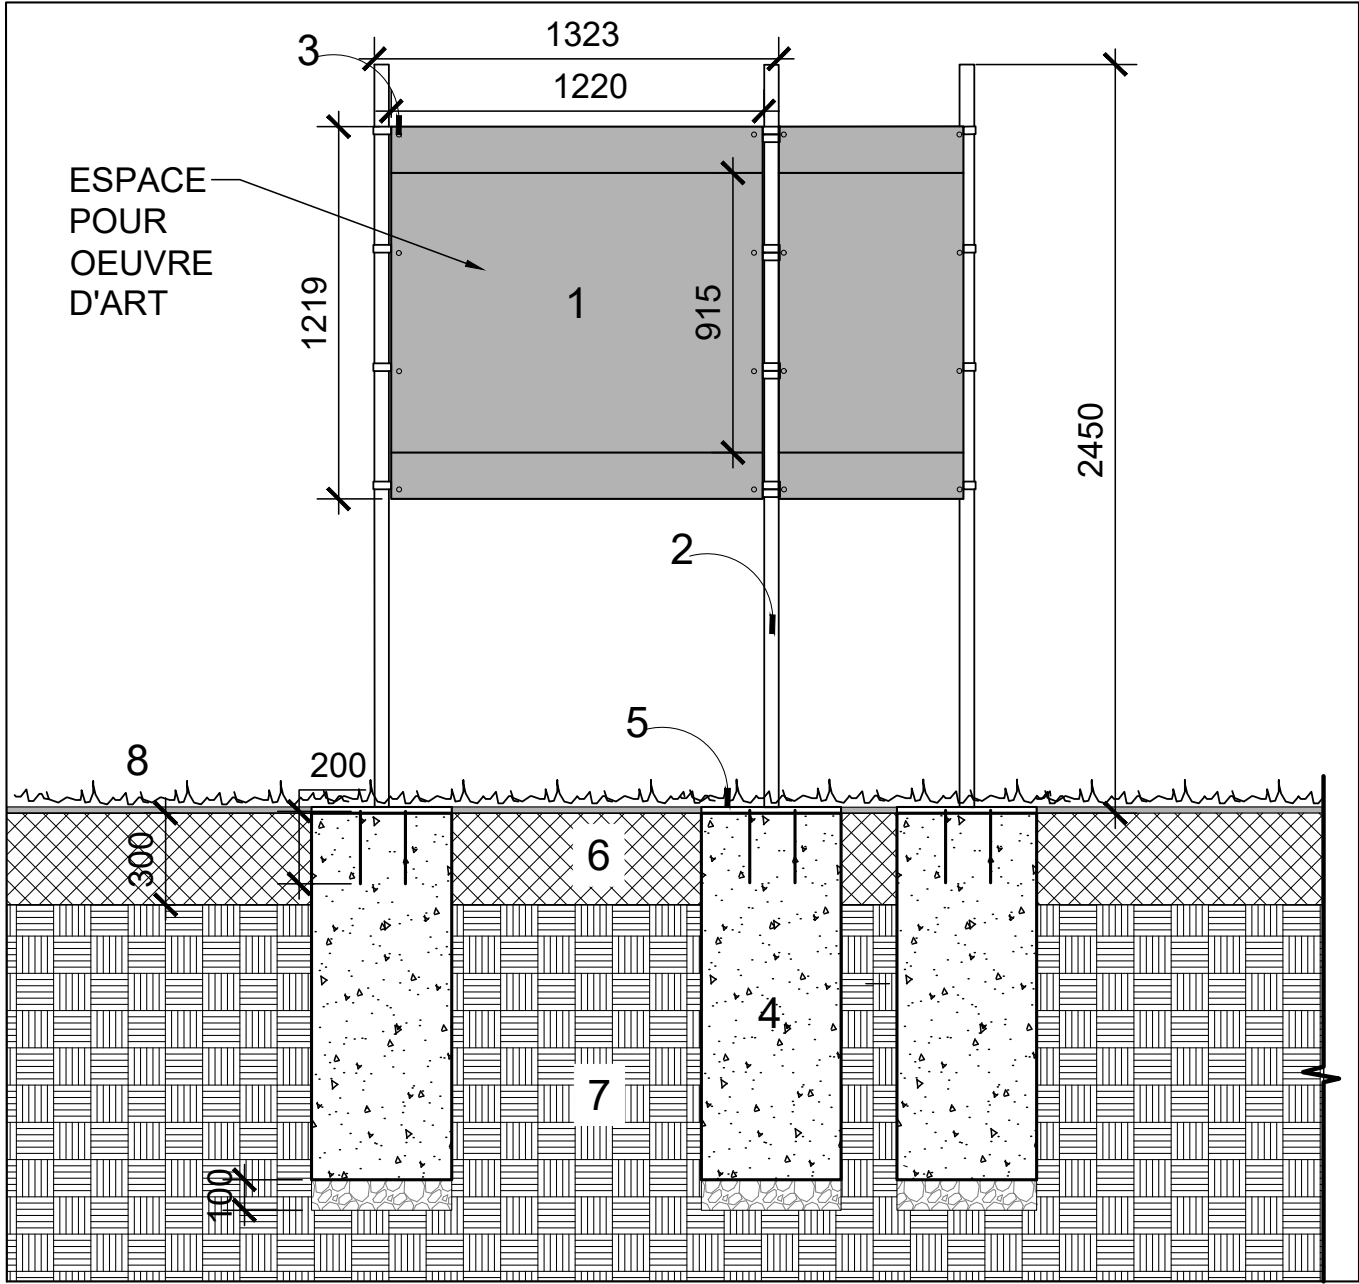


Structure type « présentoir »

-
- A technical cross-section diagram of a tree in a container. The tree is labeled 1. The container is labeled 2. The soil inside the container is labeled 3. The soil outside the container is labeled 4. The root system is labeled 5. The root system is labeled 6. The root system is labeled 7. The root system is labeled 8. The root system is labeled 1000. The root system is labeled 100. The root system is labeled Niveau fini.

Plantation d'arbre (Ancrages souterrains)

-
- A diagram showing a cross-section of a three-layered structure. The top layer is labeled '1' and is white. The middle layer is labeled '2' and is filled with a cross-hatch pattern. The bottom layer is labeled '3' and is filled with a vertical line pattern. The layers are separated by thin horizontal lines.

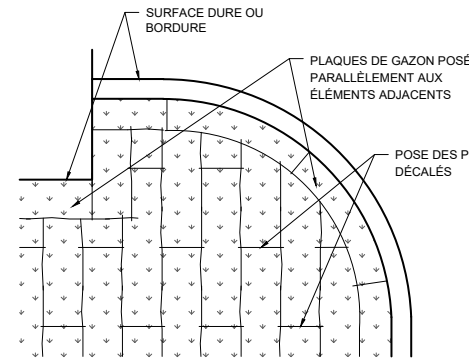

MOTIF ENGAGONNEMENT

Engazonnement

-
- Variable (Vair plan)
- 100
- 300
- 200
- 1 2 3 4

NOTE :
Surélever les lits de plantation de
vivaces d'environ 100mm au
dessus du niveau fini.

Plantation de vivaces (lits surélevés)

-
- Distance C@C
- D/2
- 1
- 2
- 100
- 3
- 4
- 5
- 6
- 7
- 350
- 450
- NOTE :
- Surélever les lits de plantation d'arbustes d'environ 100mm au dessus du niveau fini.

NOTE :
Surélever les lits de plantation d'arbustes
d'environ 100mm au dessus du niveau fini.

Plantation d'arbustes (lits surélevés)

-
- Diagram illustrating the cross-section of a foundation (likely a culvert or pipe) showing dimensions and structural details:
- Top Labels:** "Largeur excédentaire de la fondation 200mm Typ." (Left) and "Largeur excédentaire de la fondation 200mm Typ." (Right).
 - Variable Dimension:** "Variable (Voir plan)" indicating the length of the foundation.
 - Internal Dimensions:**
 - Top width: 50
 - Bottom width: 300
 - Height: 300
 - Structural Details:**
 - 1:** Slope of 1% (indicated by arrows and "Pente 1 %").
 - 2:** Internal core material (likely concrete or stone).
 - 3:** Internal reinforcement or mesh.
 - 4:** External reinforcement or mesh.
 - 5:** Foundation base or support.
 - 6:** Foundation base or support.

Surface en criblure de pierre concassée

